


競技場使用時の注意

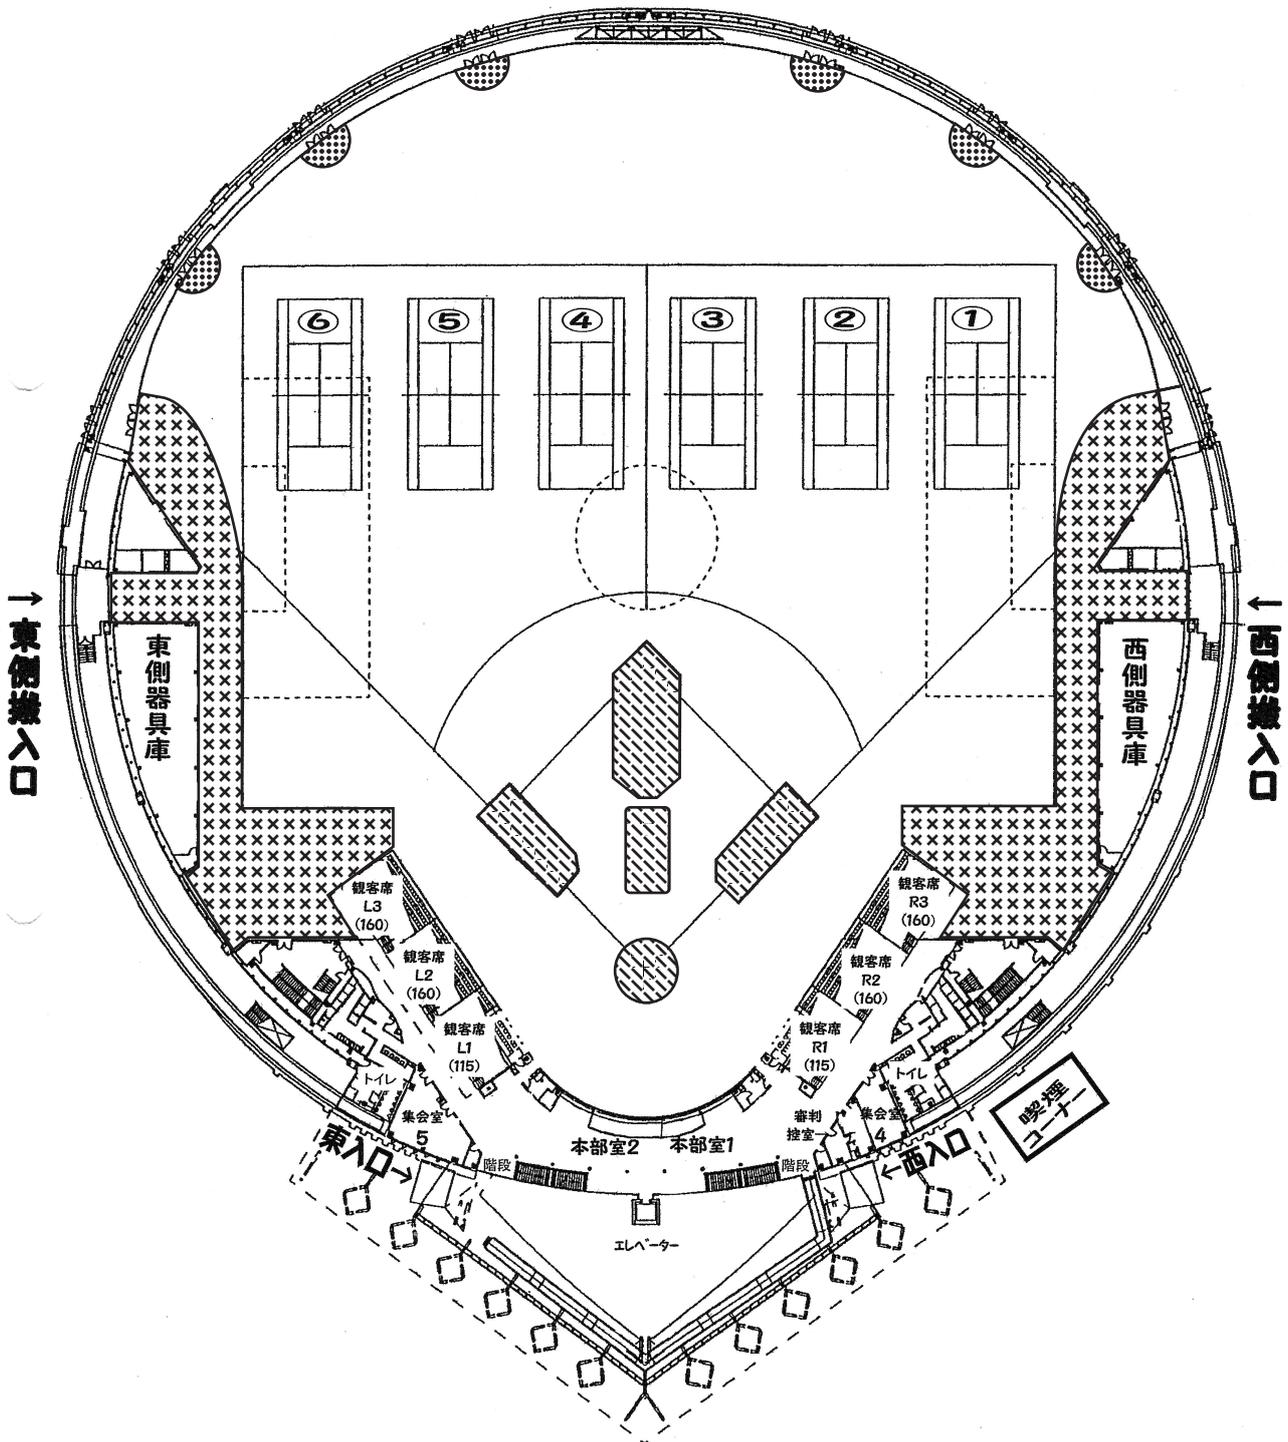

避難通路、防火扉、防災設備があるため 練習、本部設置、荷物等の設置不可



避難通路、防災設備があるため 本部設置、荷物等の設置不可



土部分を使用しない場合は基本養生（カラーコーンか養生シート）、使用した場合は整備して現状復帰

グラウンド内での食事は不可（ロビーまたは観客席では可）、給水は可。（缶、コップ等の蓋のないものでの給水は不可）

シェルコムせんだい内すべての場所で壁打ちは不可。（フェンス等への壁打ちも不可）

ラインカーで白線を引いた場合、ほうきやブラシでラインパウダーを散らしてください。

西側搬入口のみ車で搬入可。（グラウンド内への車の進入は不可。また緊急車両進入路のため、駐車は不可）