


# クラブハウスの利用可能エリアについて

クラブハウスの男女シャワー室の改修に伴い、建物内の利用可能エリアを変更いたします。

○期間 令和3年2月27日（土）～ 令和3年5月末頃 ※工期は予定です。

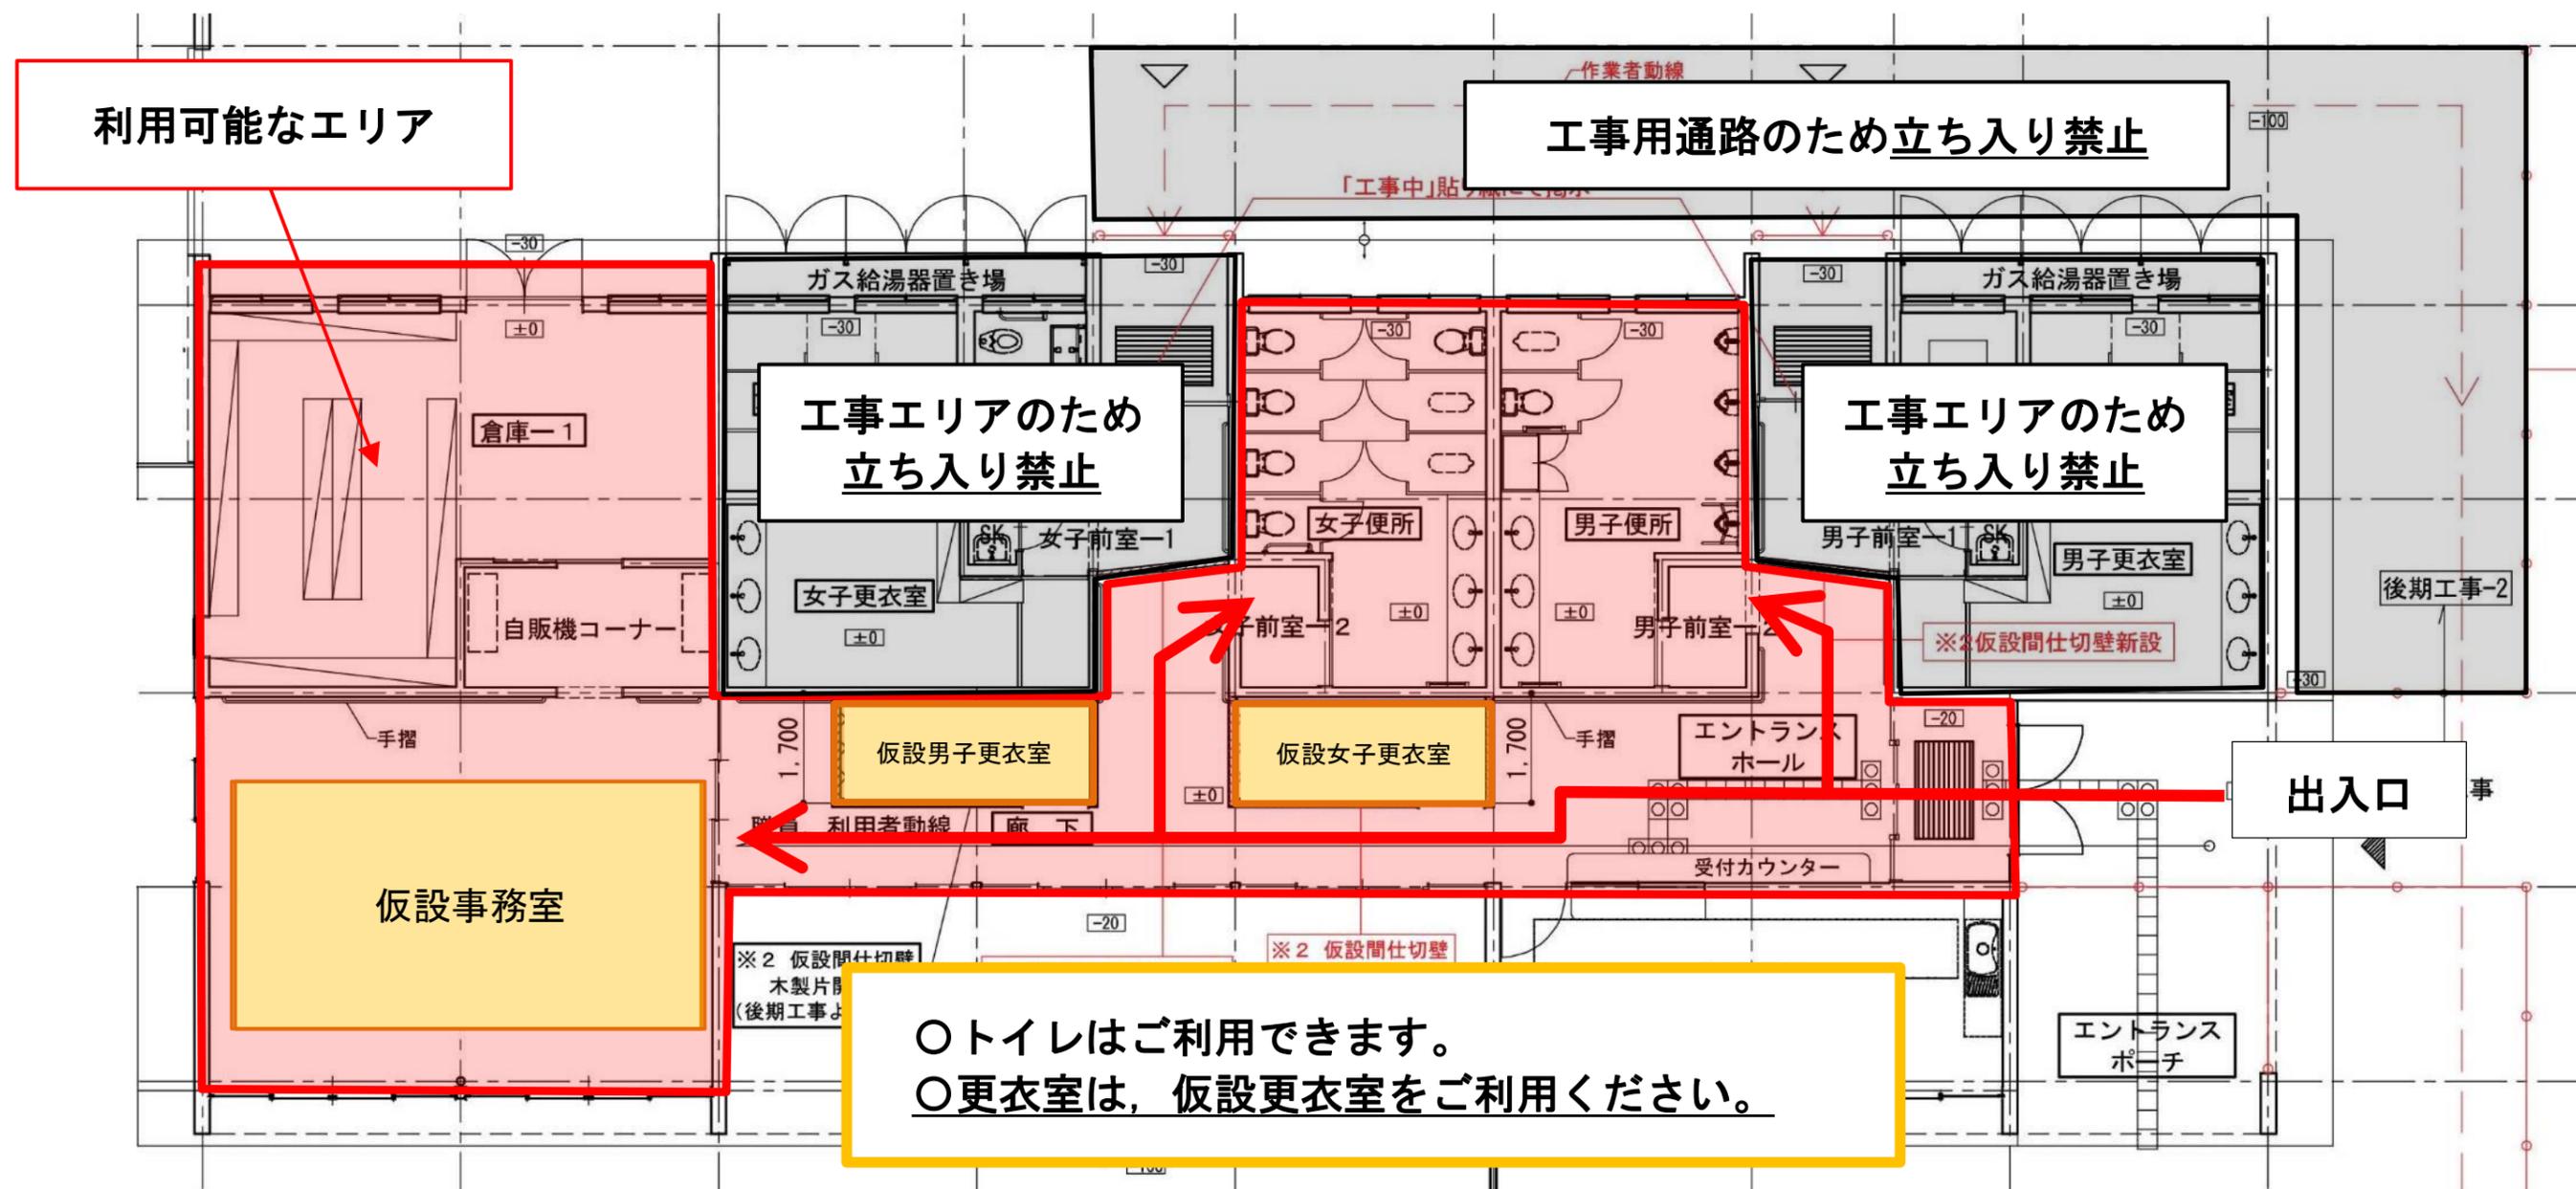

〈施設の利用に関すること〉 川内庭球場：022-216-3861  
〈工事に関すること〉 仙台市スポーツ振興課：022-214-8895