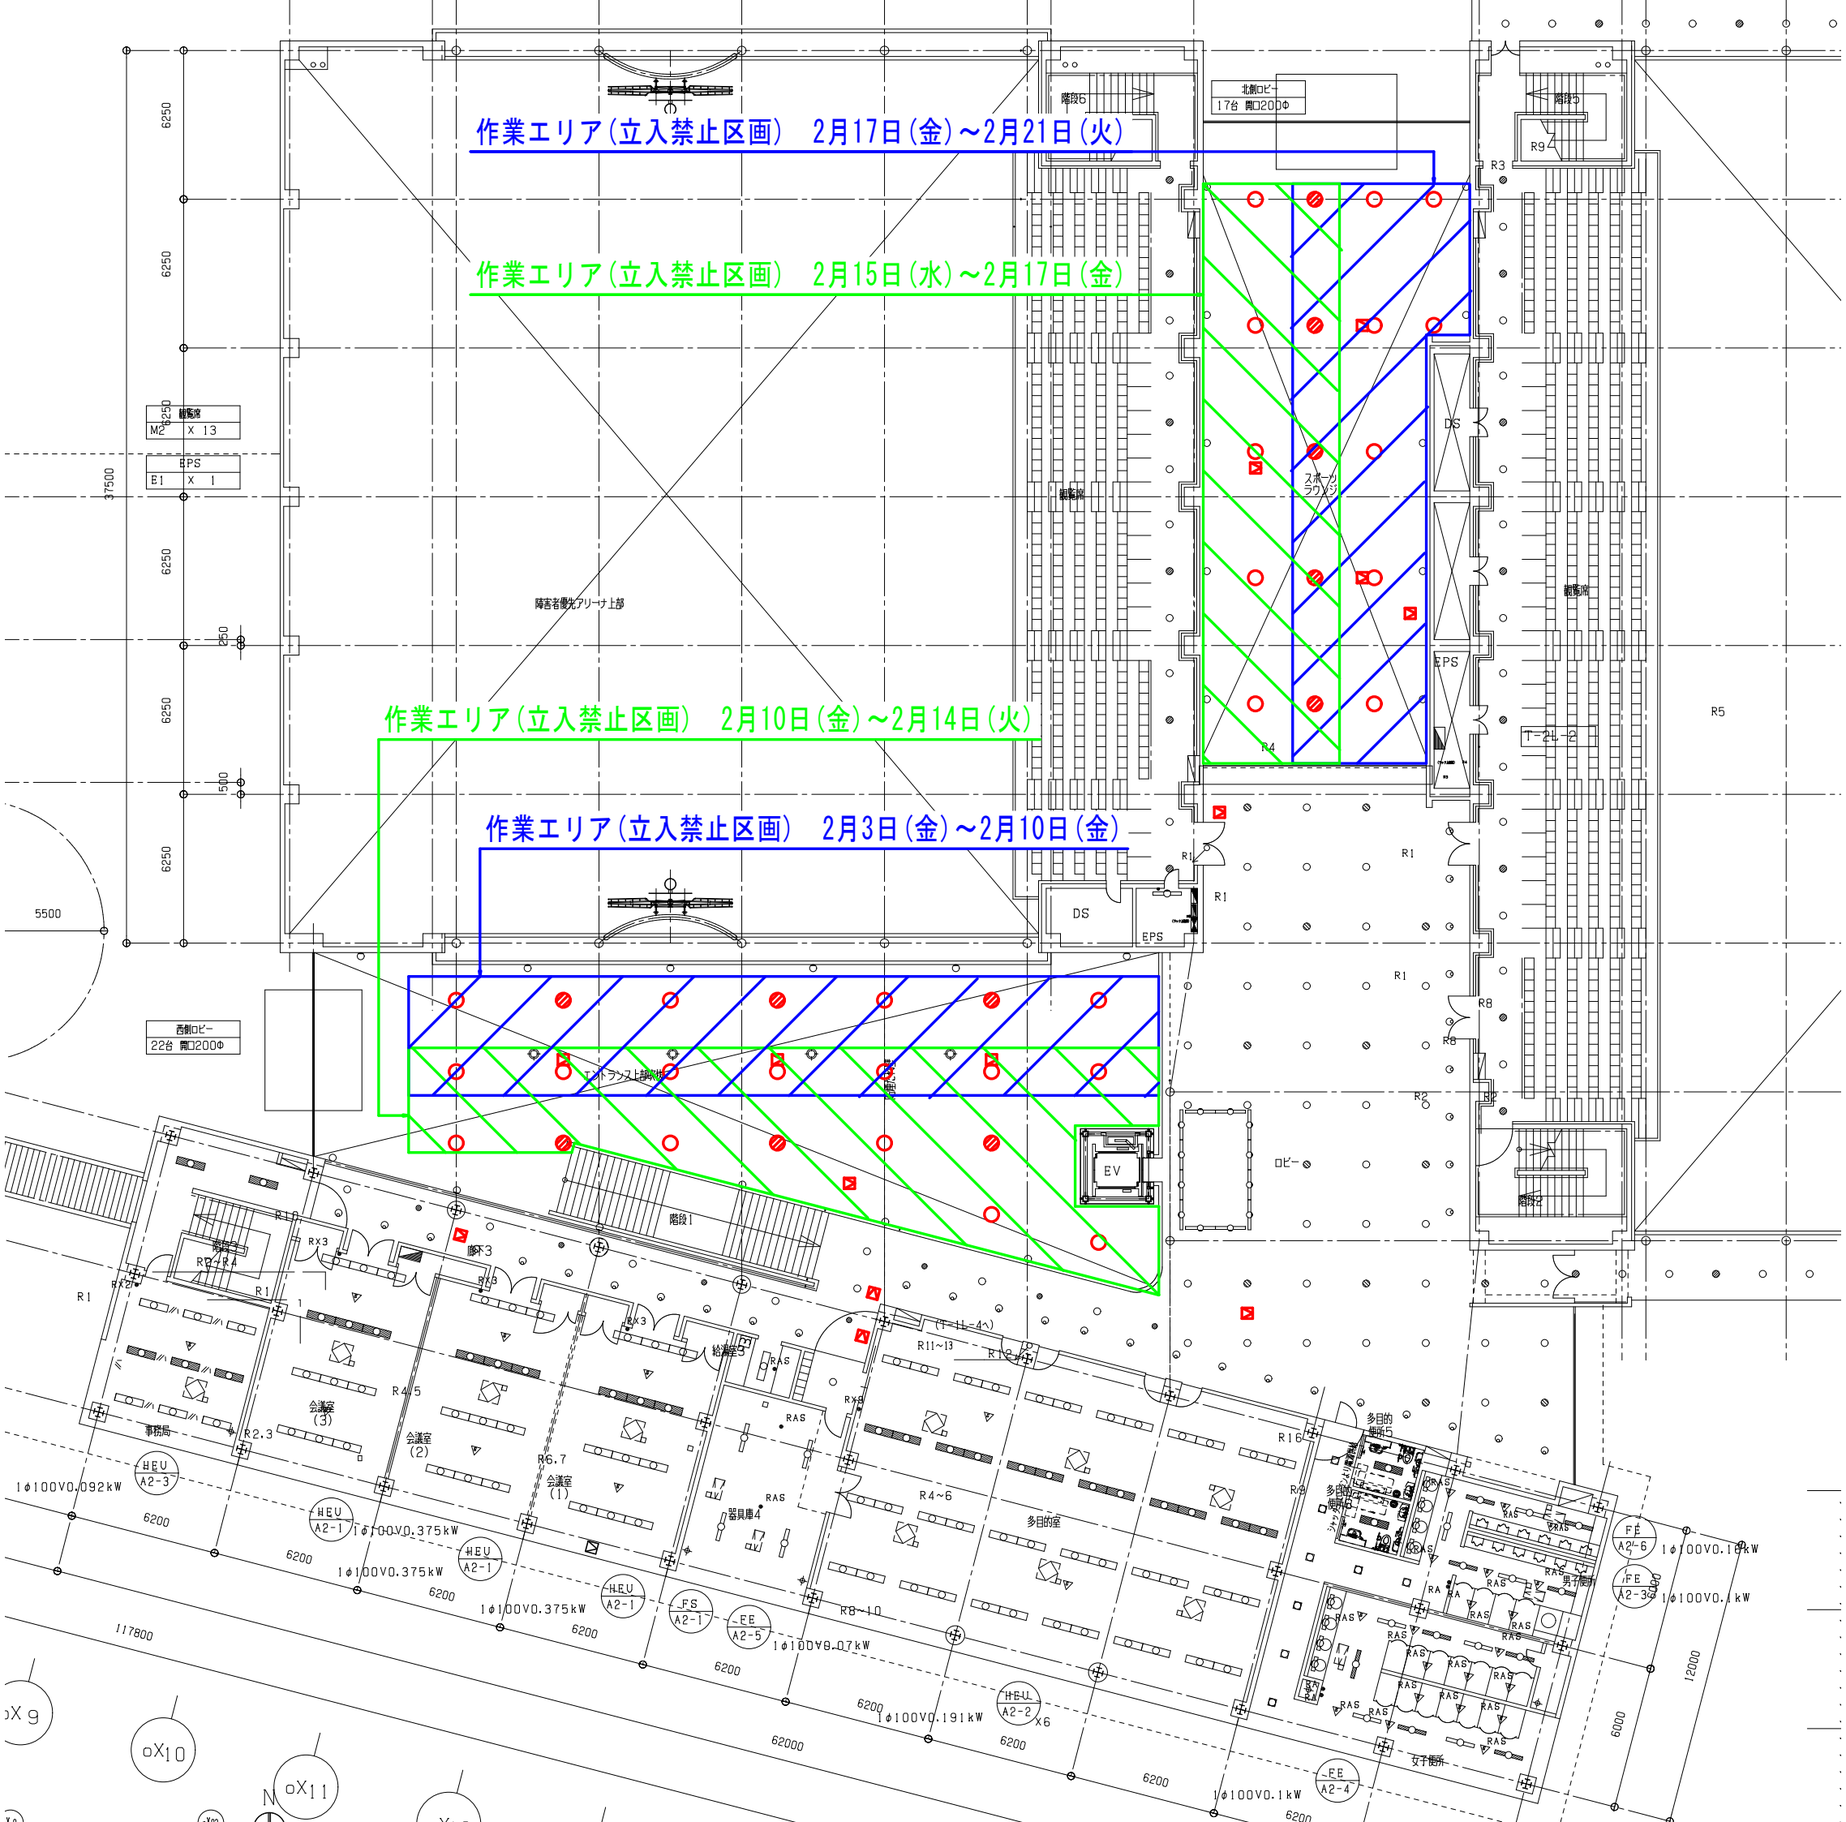
作業エリア(立入禁止区画)　2月17日(金)～2月21日(火)
作業エリア(立入禁止区画)　2月15日(水)～2月17日(金)
作業エリア(立入禁止区画)　2月10日(金)～2月14日(火)
作業エリア(立入禁止区画)　2月3日(金)～2月10日(金)
北側ロビー
17台 開口200Φ
西側ロビー
22台 開口200Φ
観覧席
M2 X 13
EPS
E1 X 1
障害者優先アリーナ上部
スポーツラウンジ
ロビー
EV
階段1
階段2
階段3
階段5
階段6
事務局
会議室(3)
会議室(2)
会議室(1)
給湯室3
器具庫4
多目的室
男子便所
女子便所
HEU A2-1
HEU A2-2
HEU A2-3
FS A2-1
FE A2-3
FE A2-4
FE A2-5
FE A2-6
1φ100V0.092kW
1φ100V0.375kW
1φ100V0.191kW
1φ100V0.1kW
117800
62000
12000
6000
37500
5500