

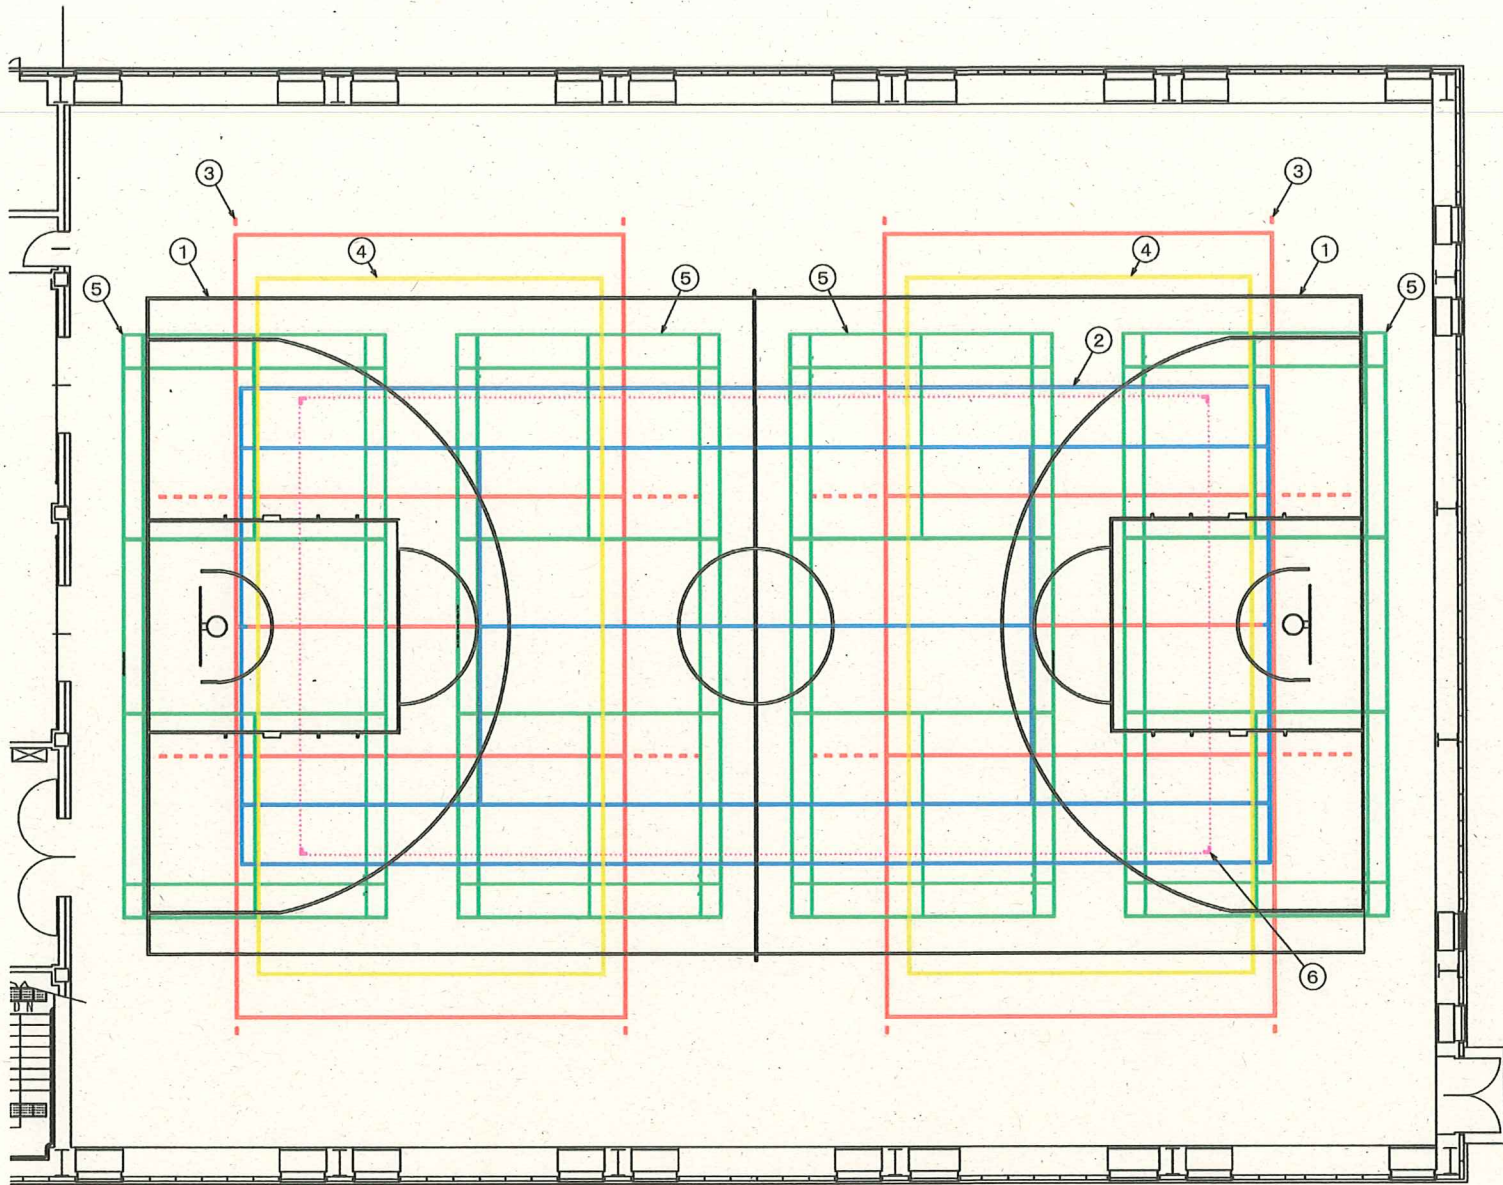


(仙台市出花体育館 1F平面図)

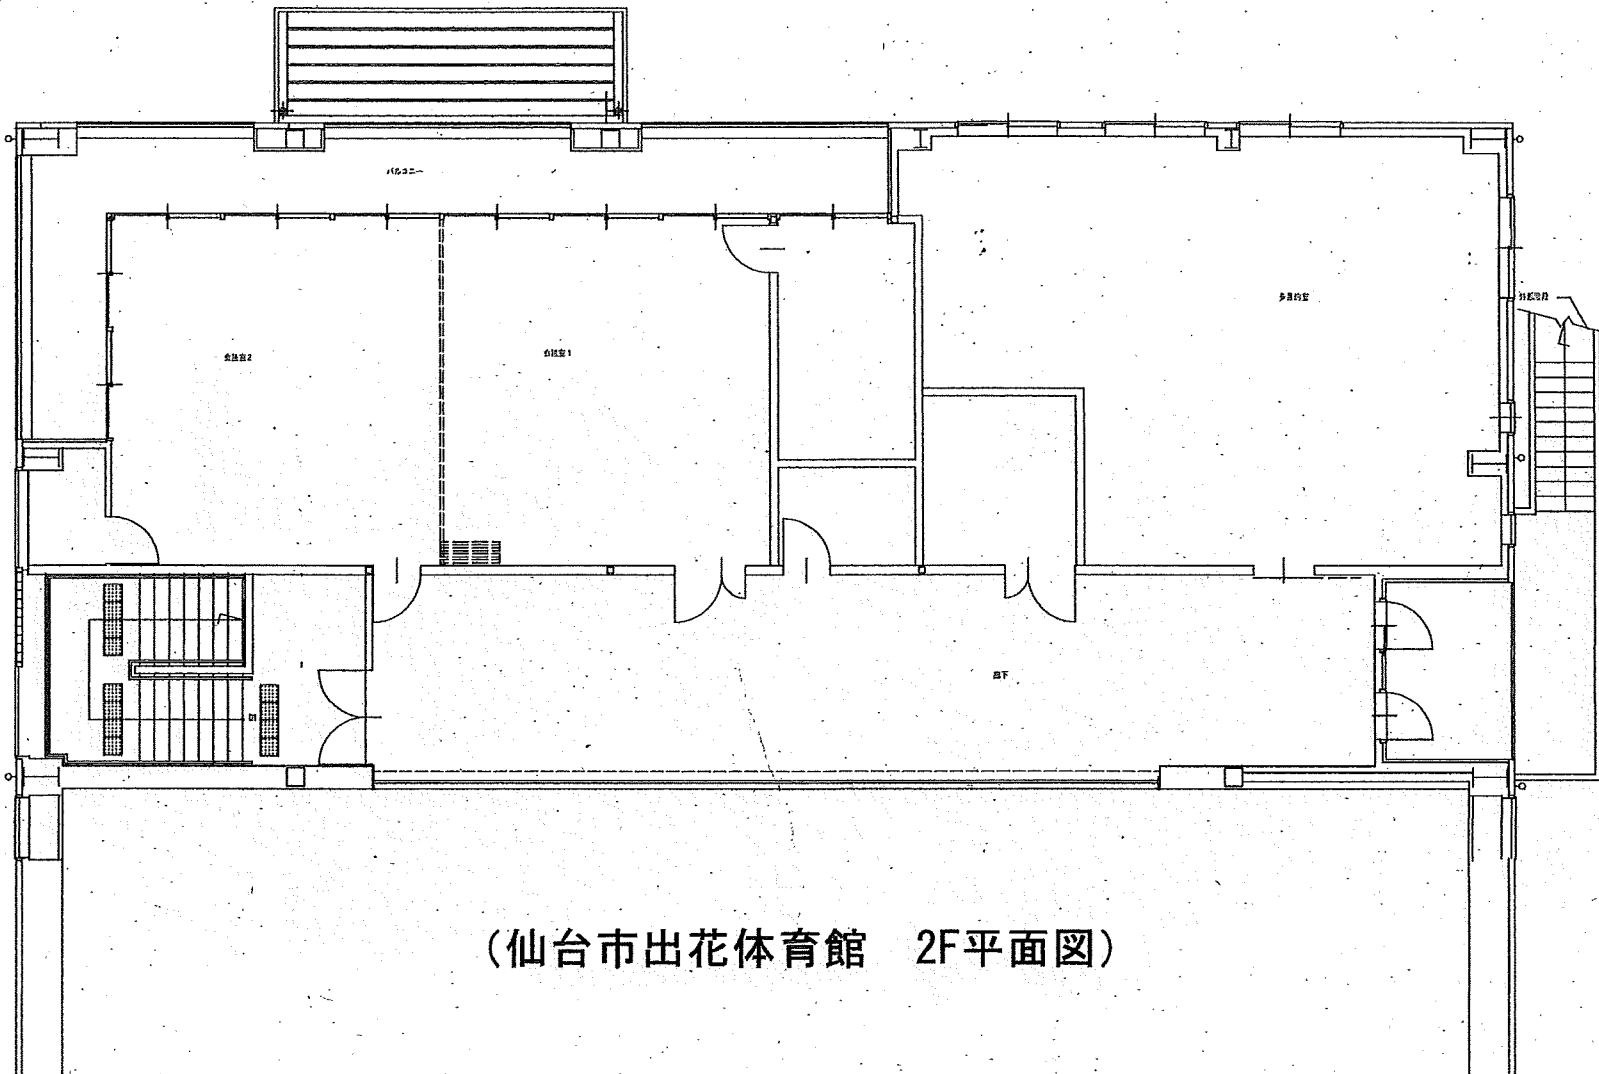

ライン引き明細					
記号	コート名	コート寸法	仕様	色	数量
①	バスケットコート (両側)	28.0×15.0	100 50×200mm		1 面
②	テニスコート (両側)	23.77×10.97	100 50×200mm		1 面

(仙台市出花体育館 コートライン図)

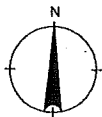

(仙台市出花体育館 2F平面図)